


קומת גלריה

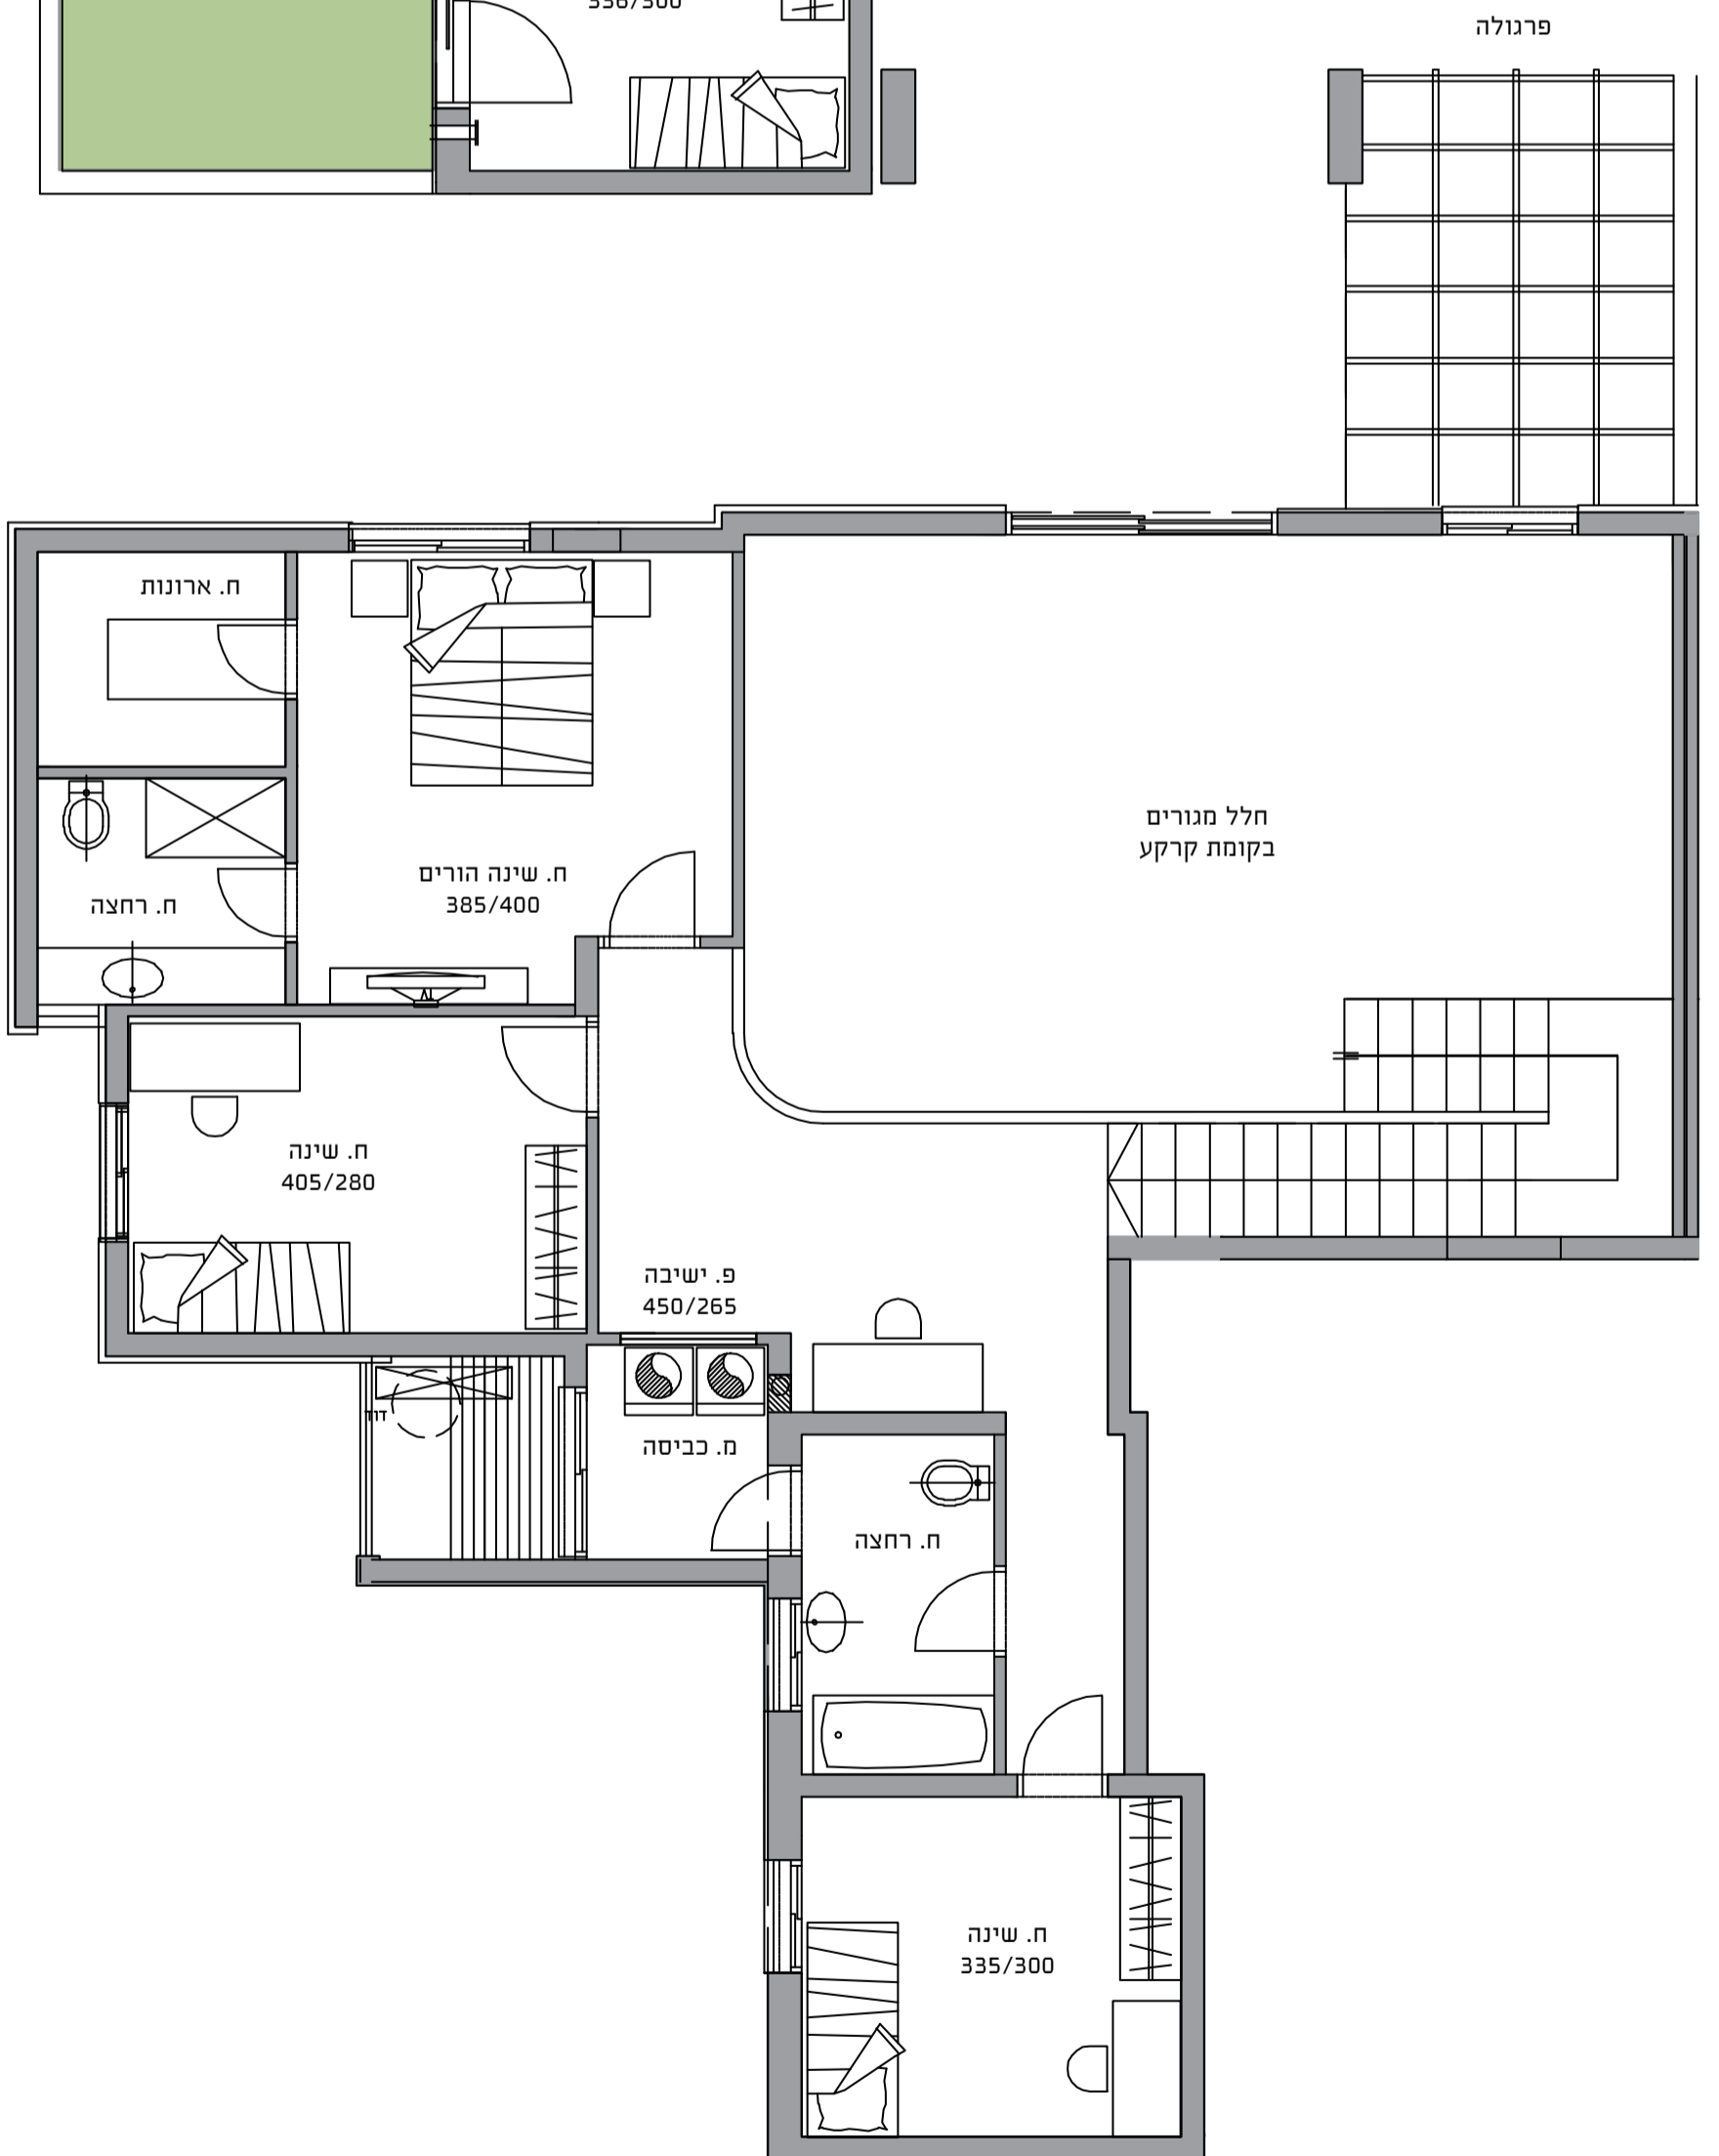

דירת דופלקס גן 5 חדרים
קומת גלריה וקרקע, דירה מס' 1

