




קומה א'

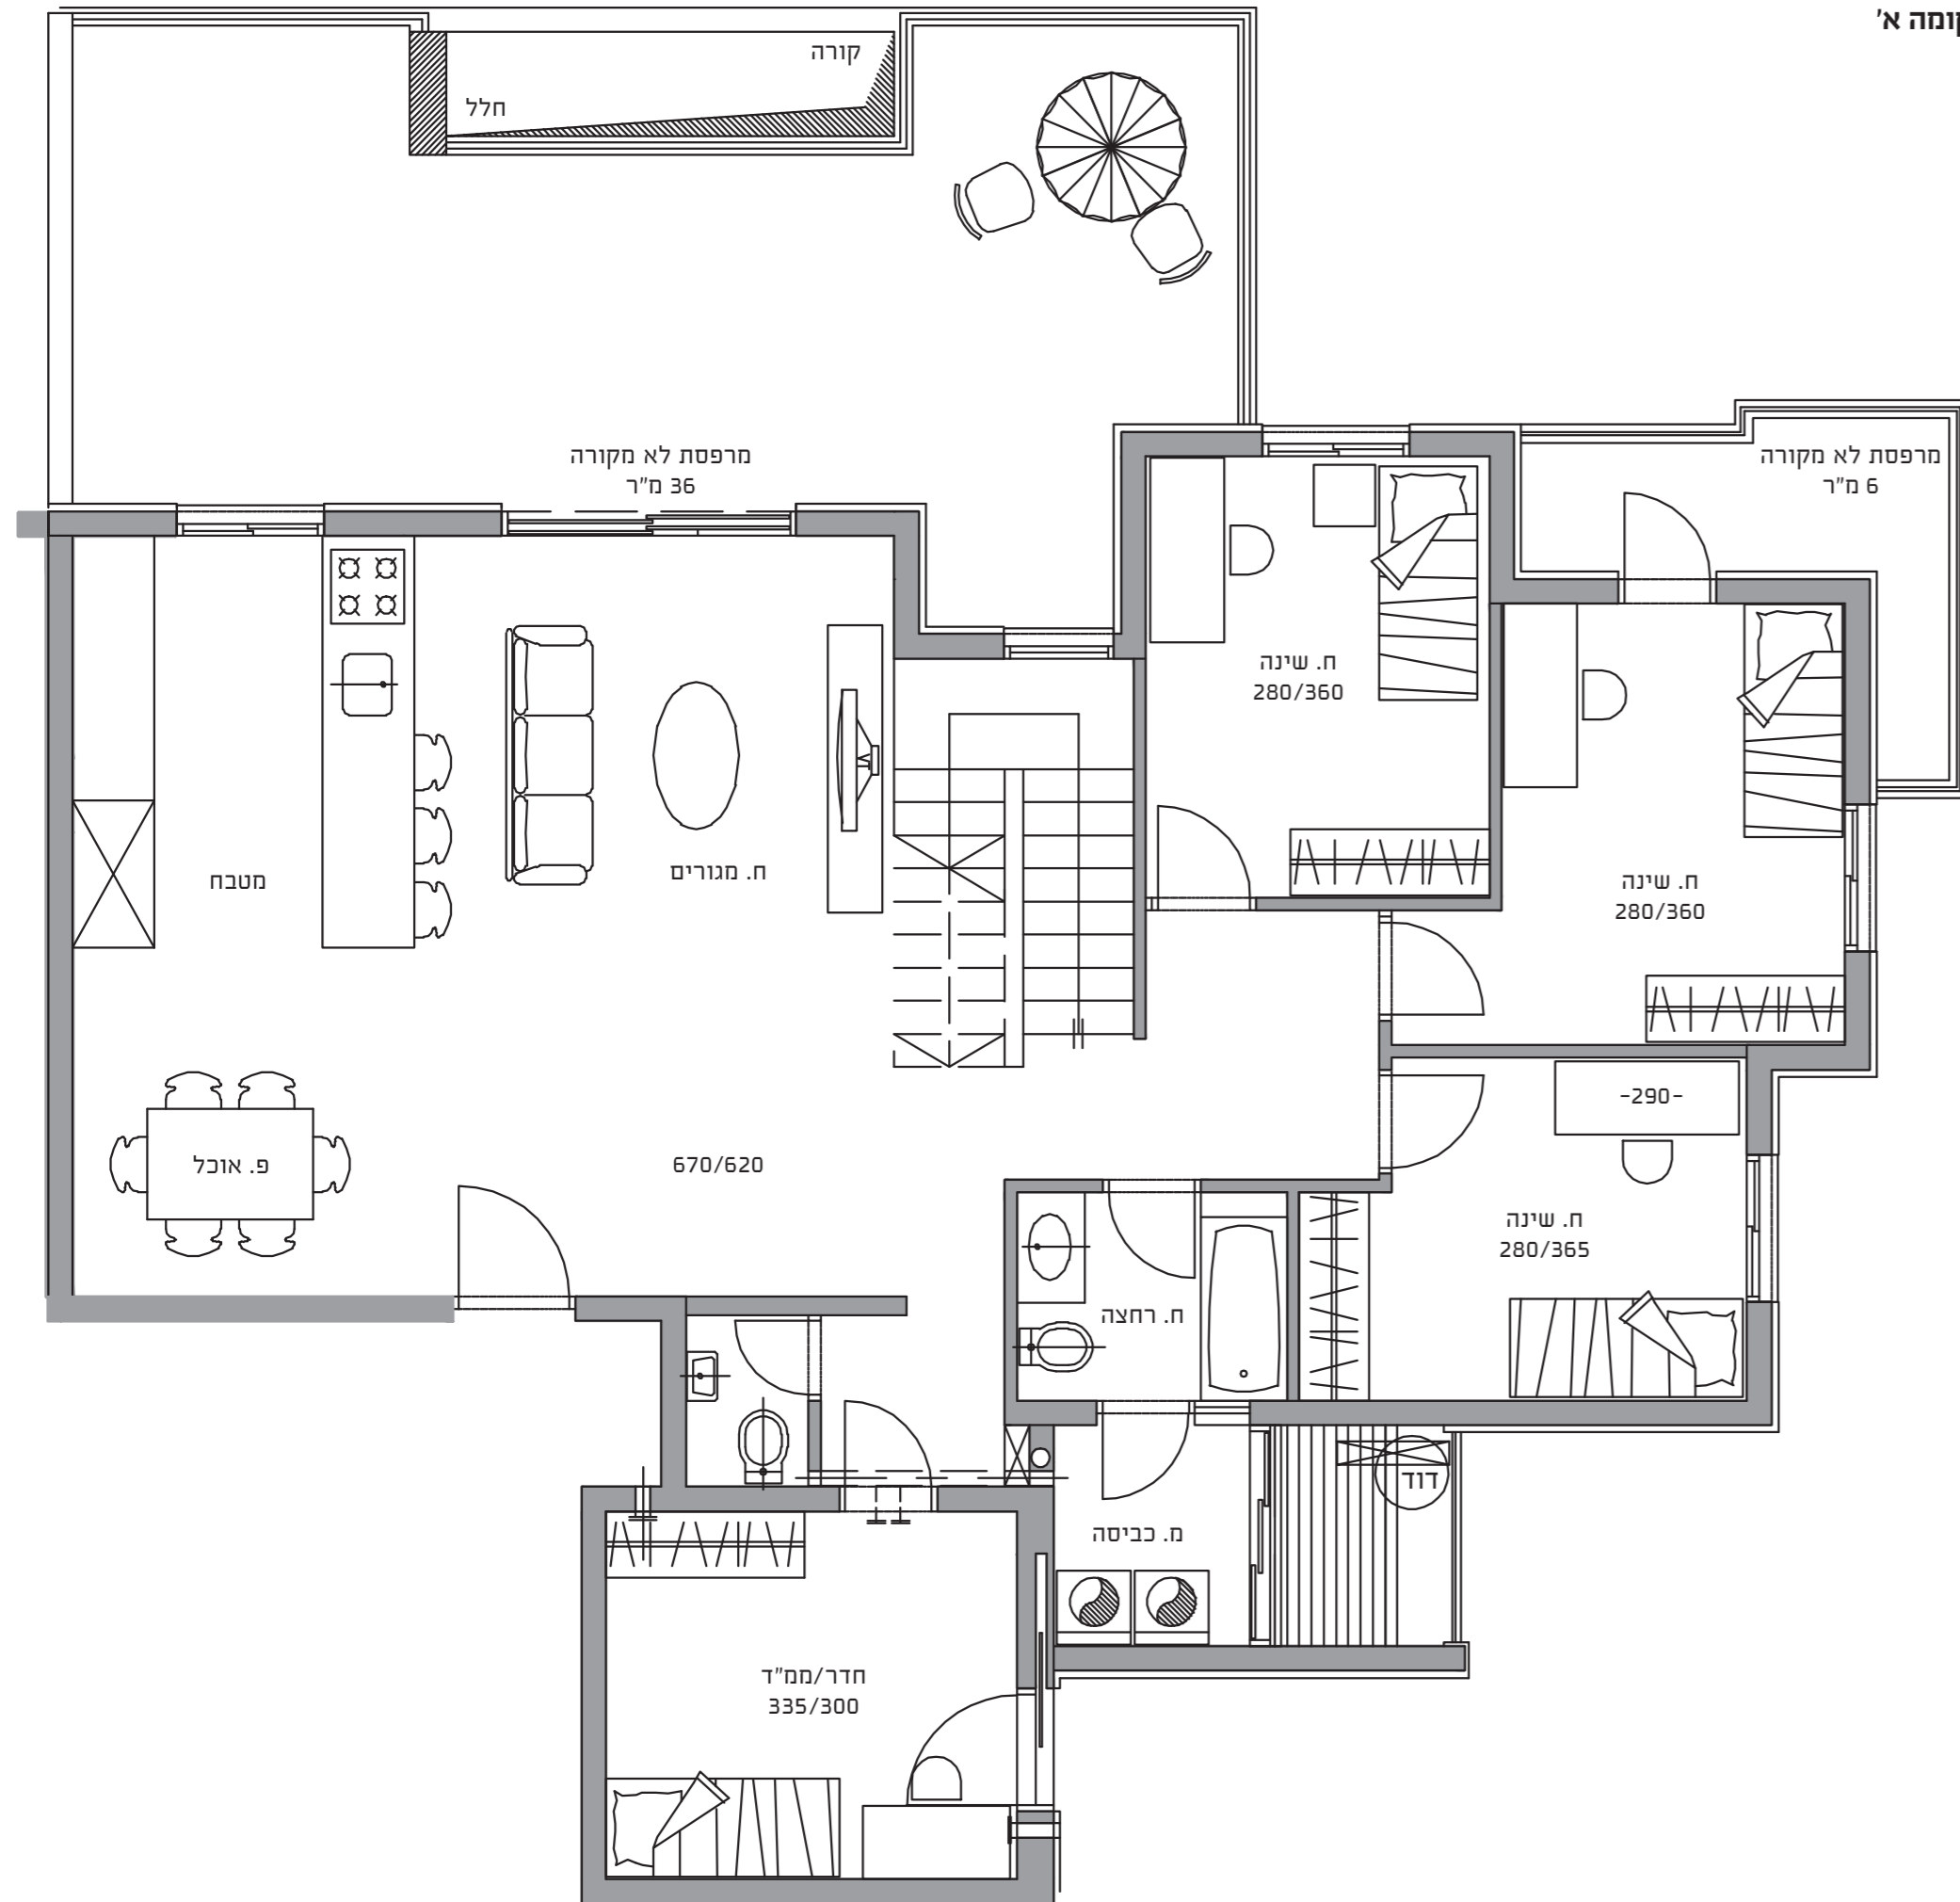

קומה ב'

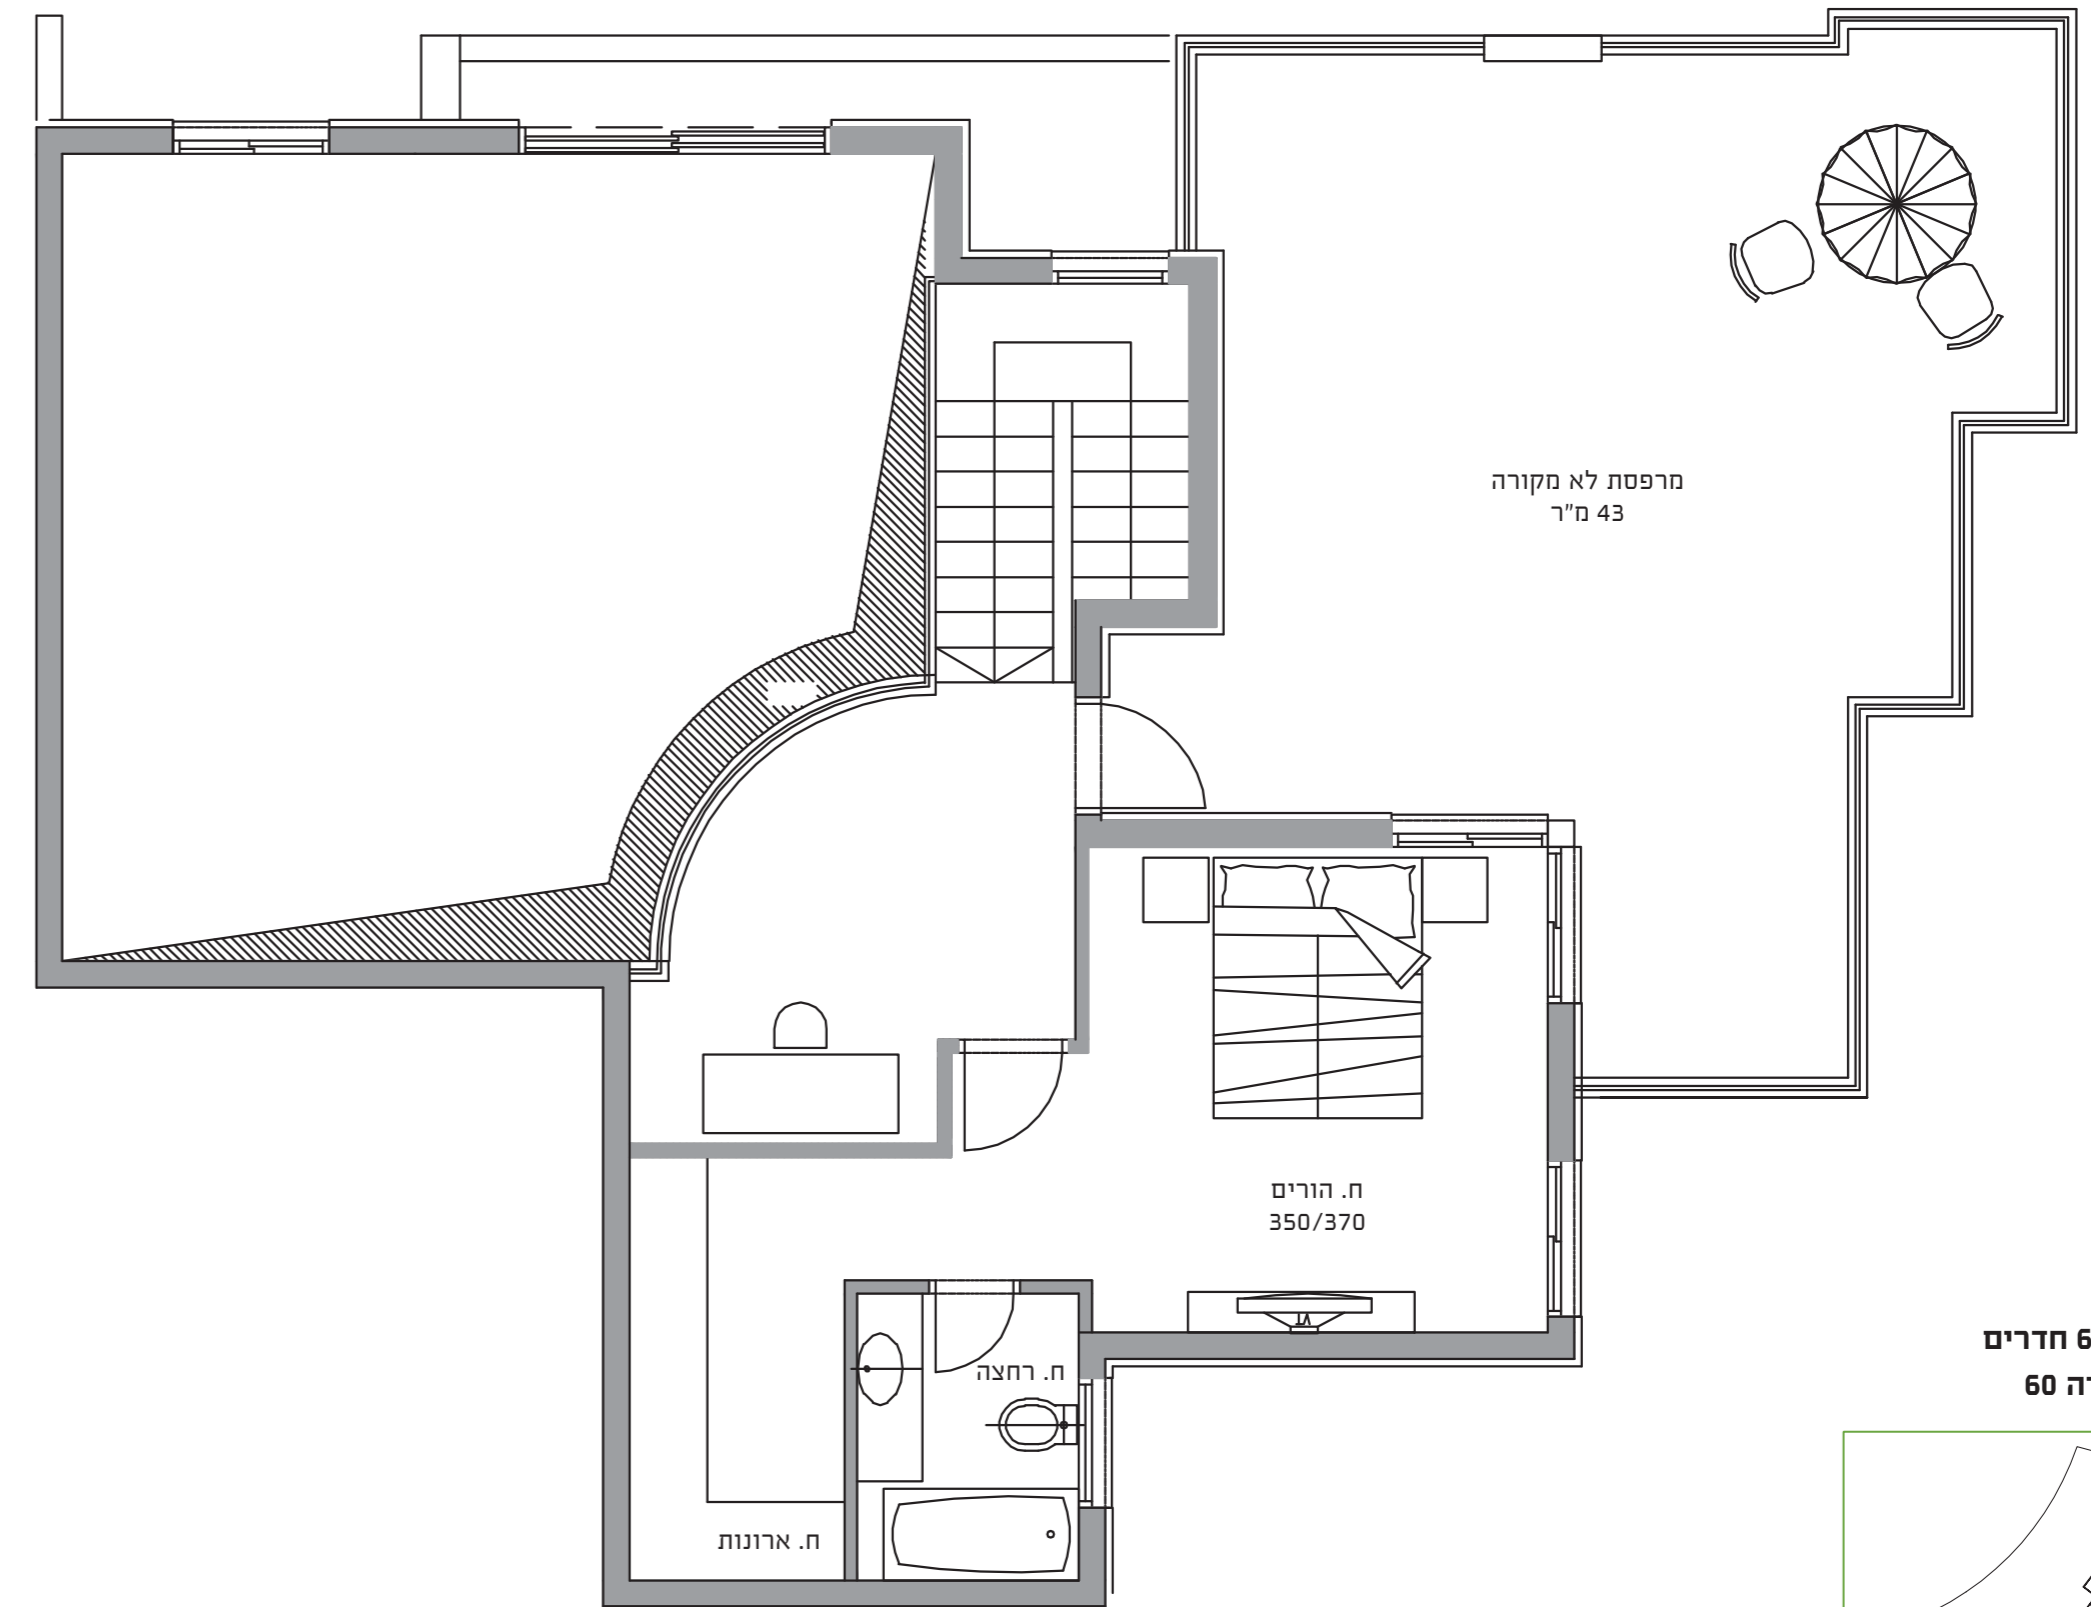

דירת דופלקס גג 6 חדרים
קומות 15-16, דירה 60

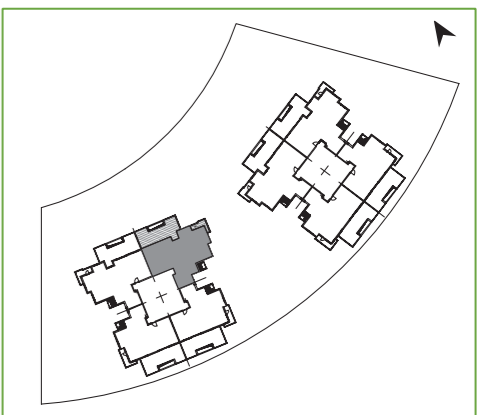

*תכנית הידיעה והפרטים בה לרבות המידות והשטחים נועדו לשם מסירת מידע כללי בלבד. לחוזים שיחתמו בין החברה לקונה יצורפו מפרט טכני ותוכנית מכר והם בלבד יחייבו את החברה.