




קומה א'

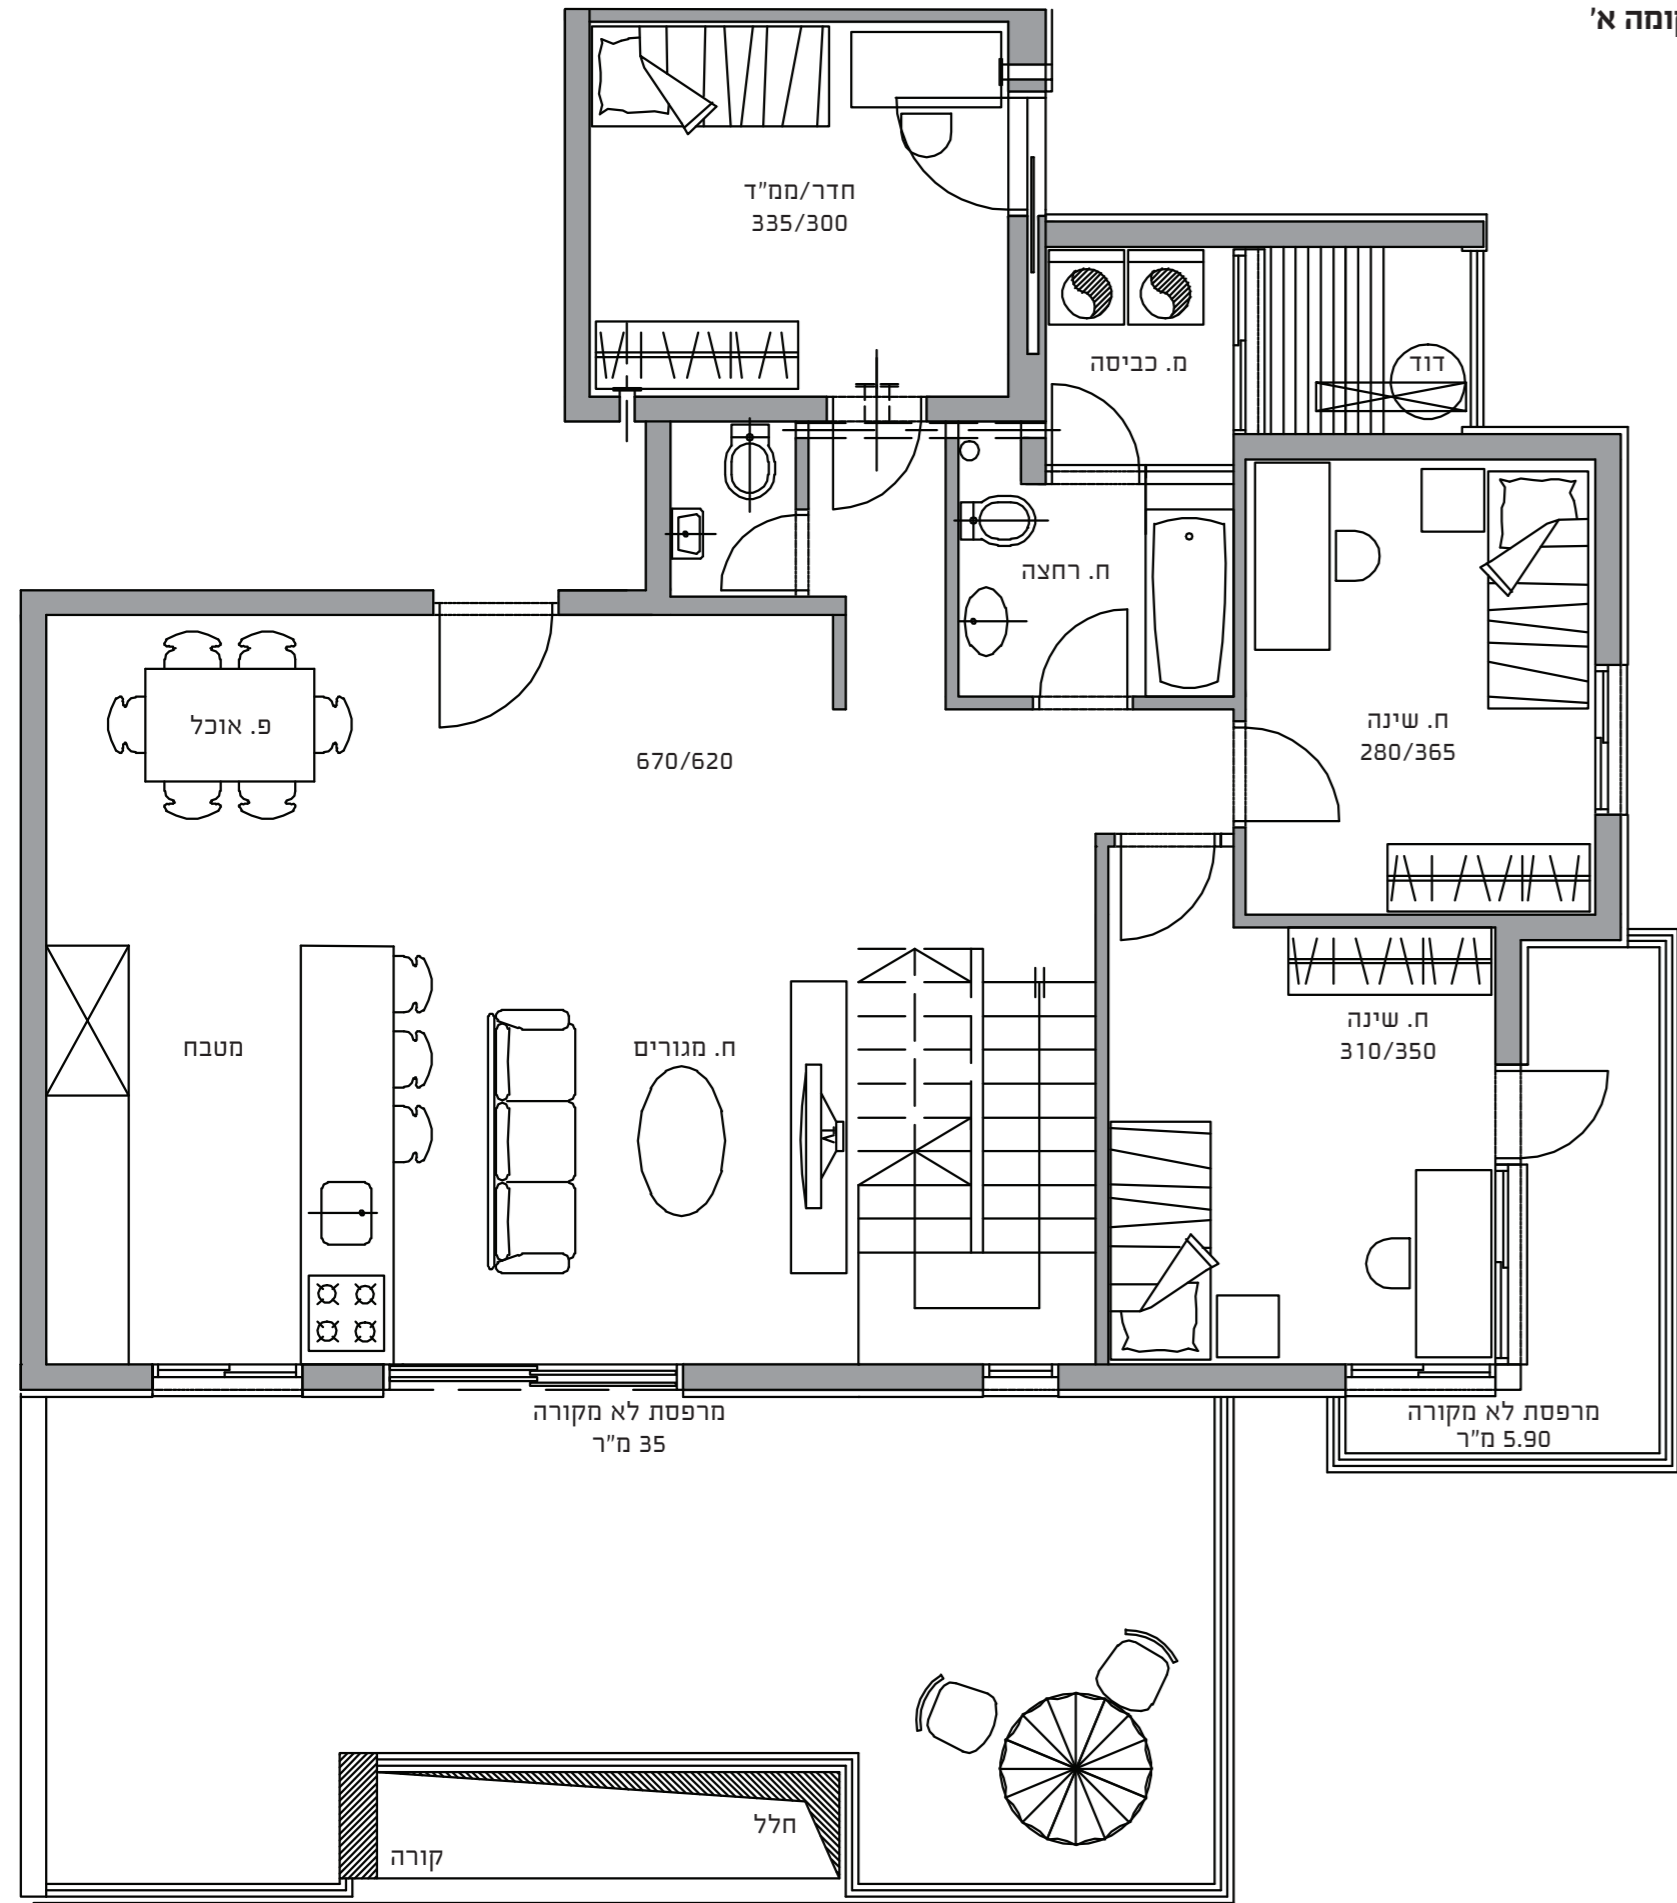

קומה ב'

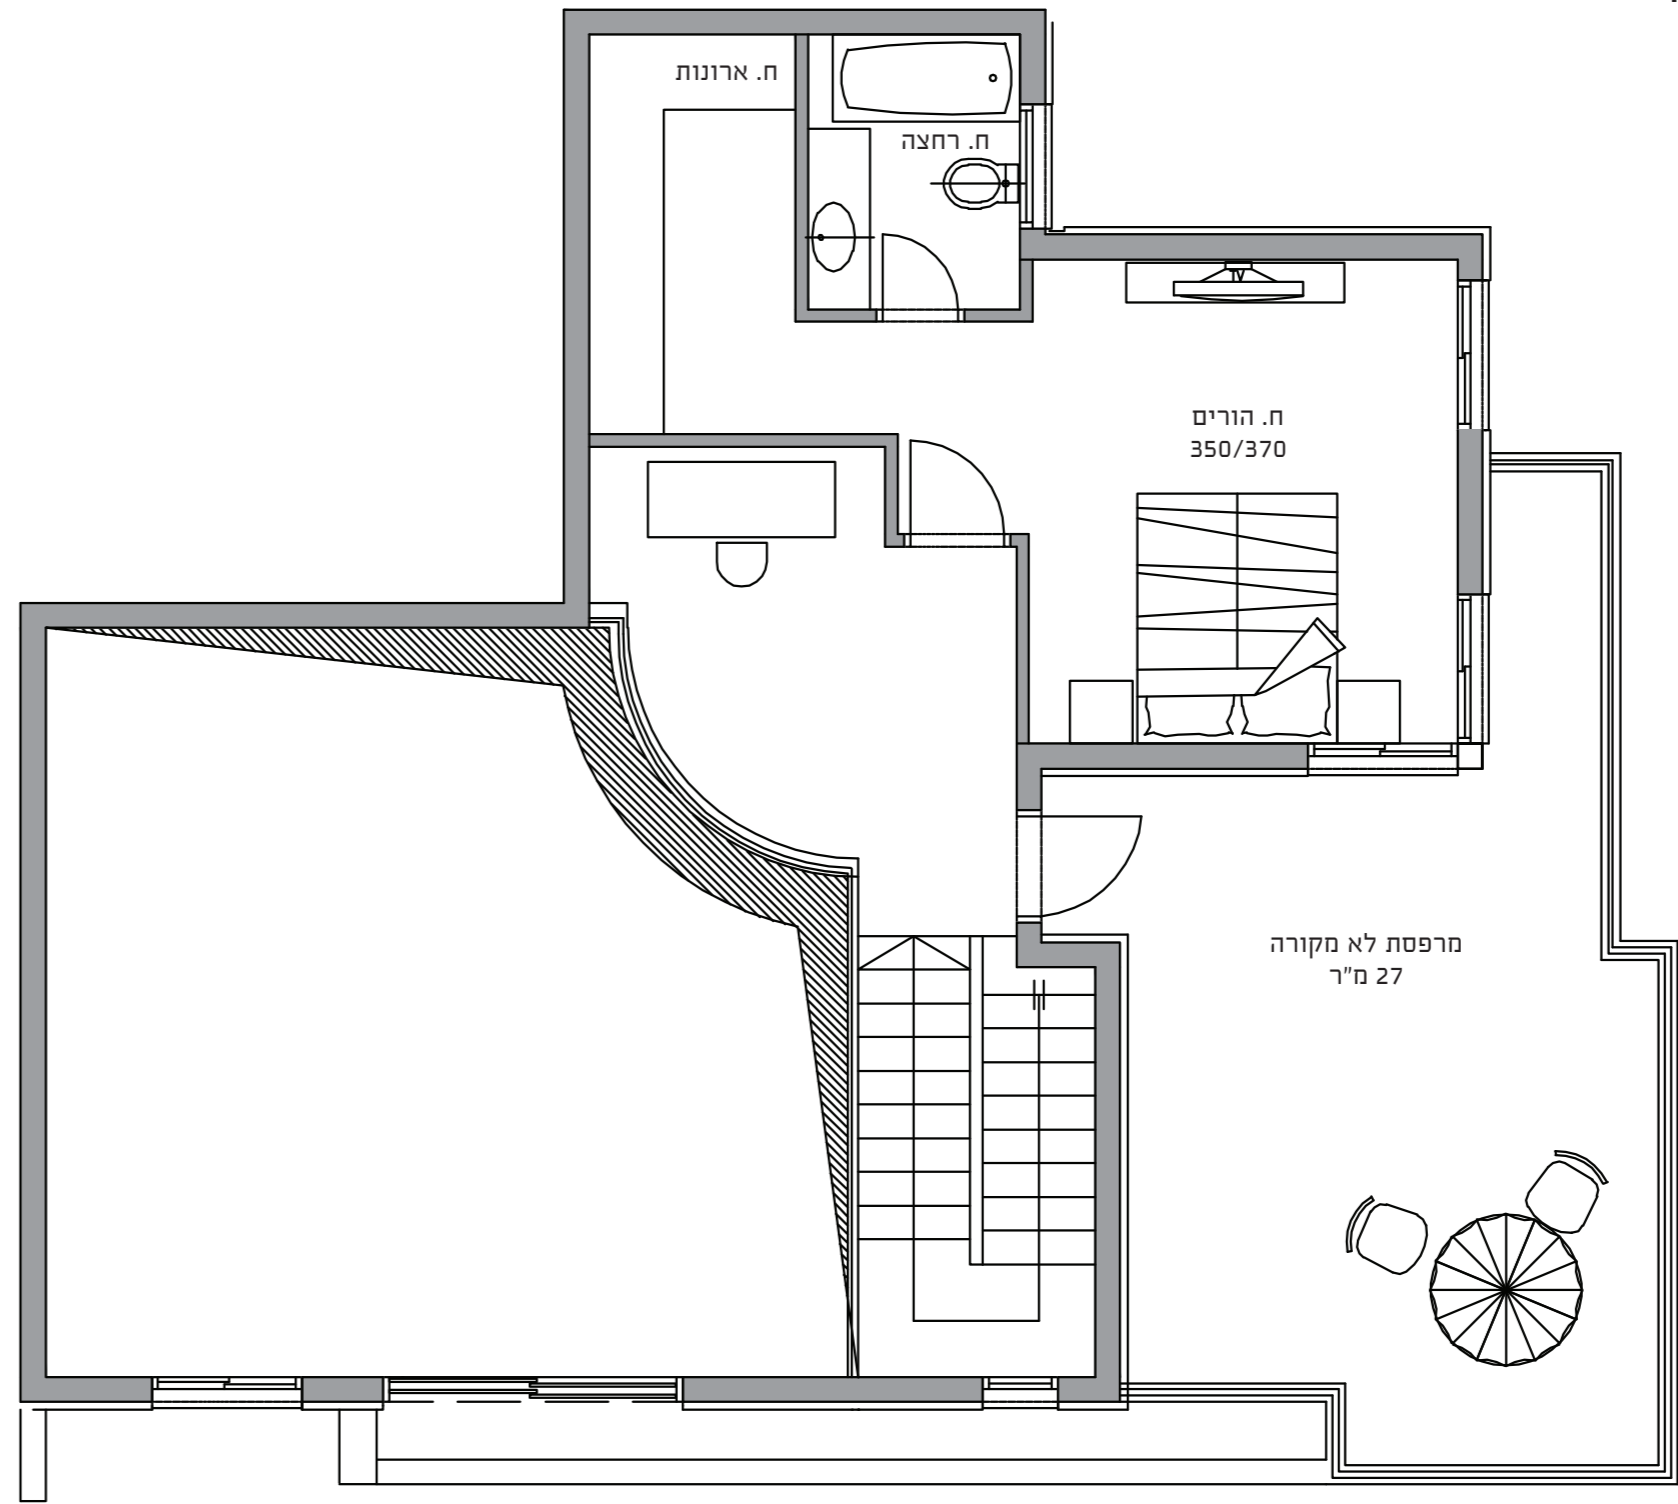

דירת דופלקס גג 5 חדרים
קומות 15-16, דירה 61

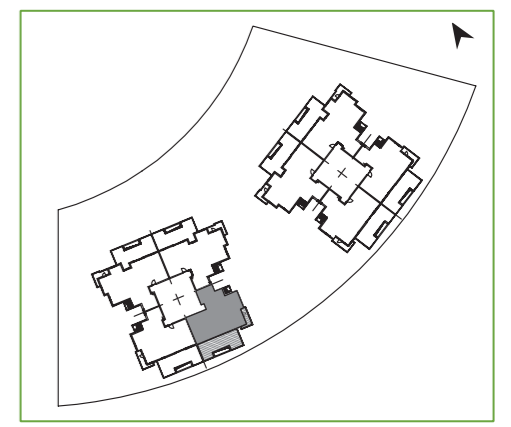

*תכנית הדיירה והפרטים בה לרבות המידות והשטחים נועדו לשם מסירת מידע כללי בלבד. לחוזים שיחתמו בין החברה לקונה יצורפו מפרט טכני ותוכנית מכר והם יחייבו את החברה.