



קומה ב'

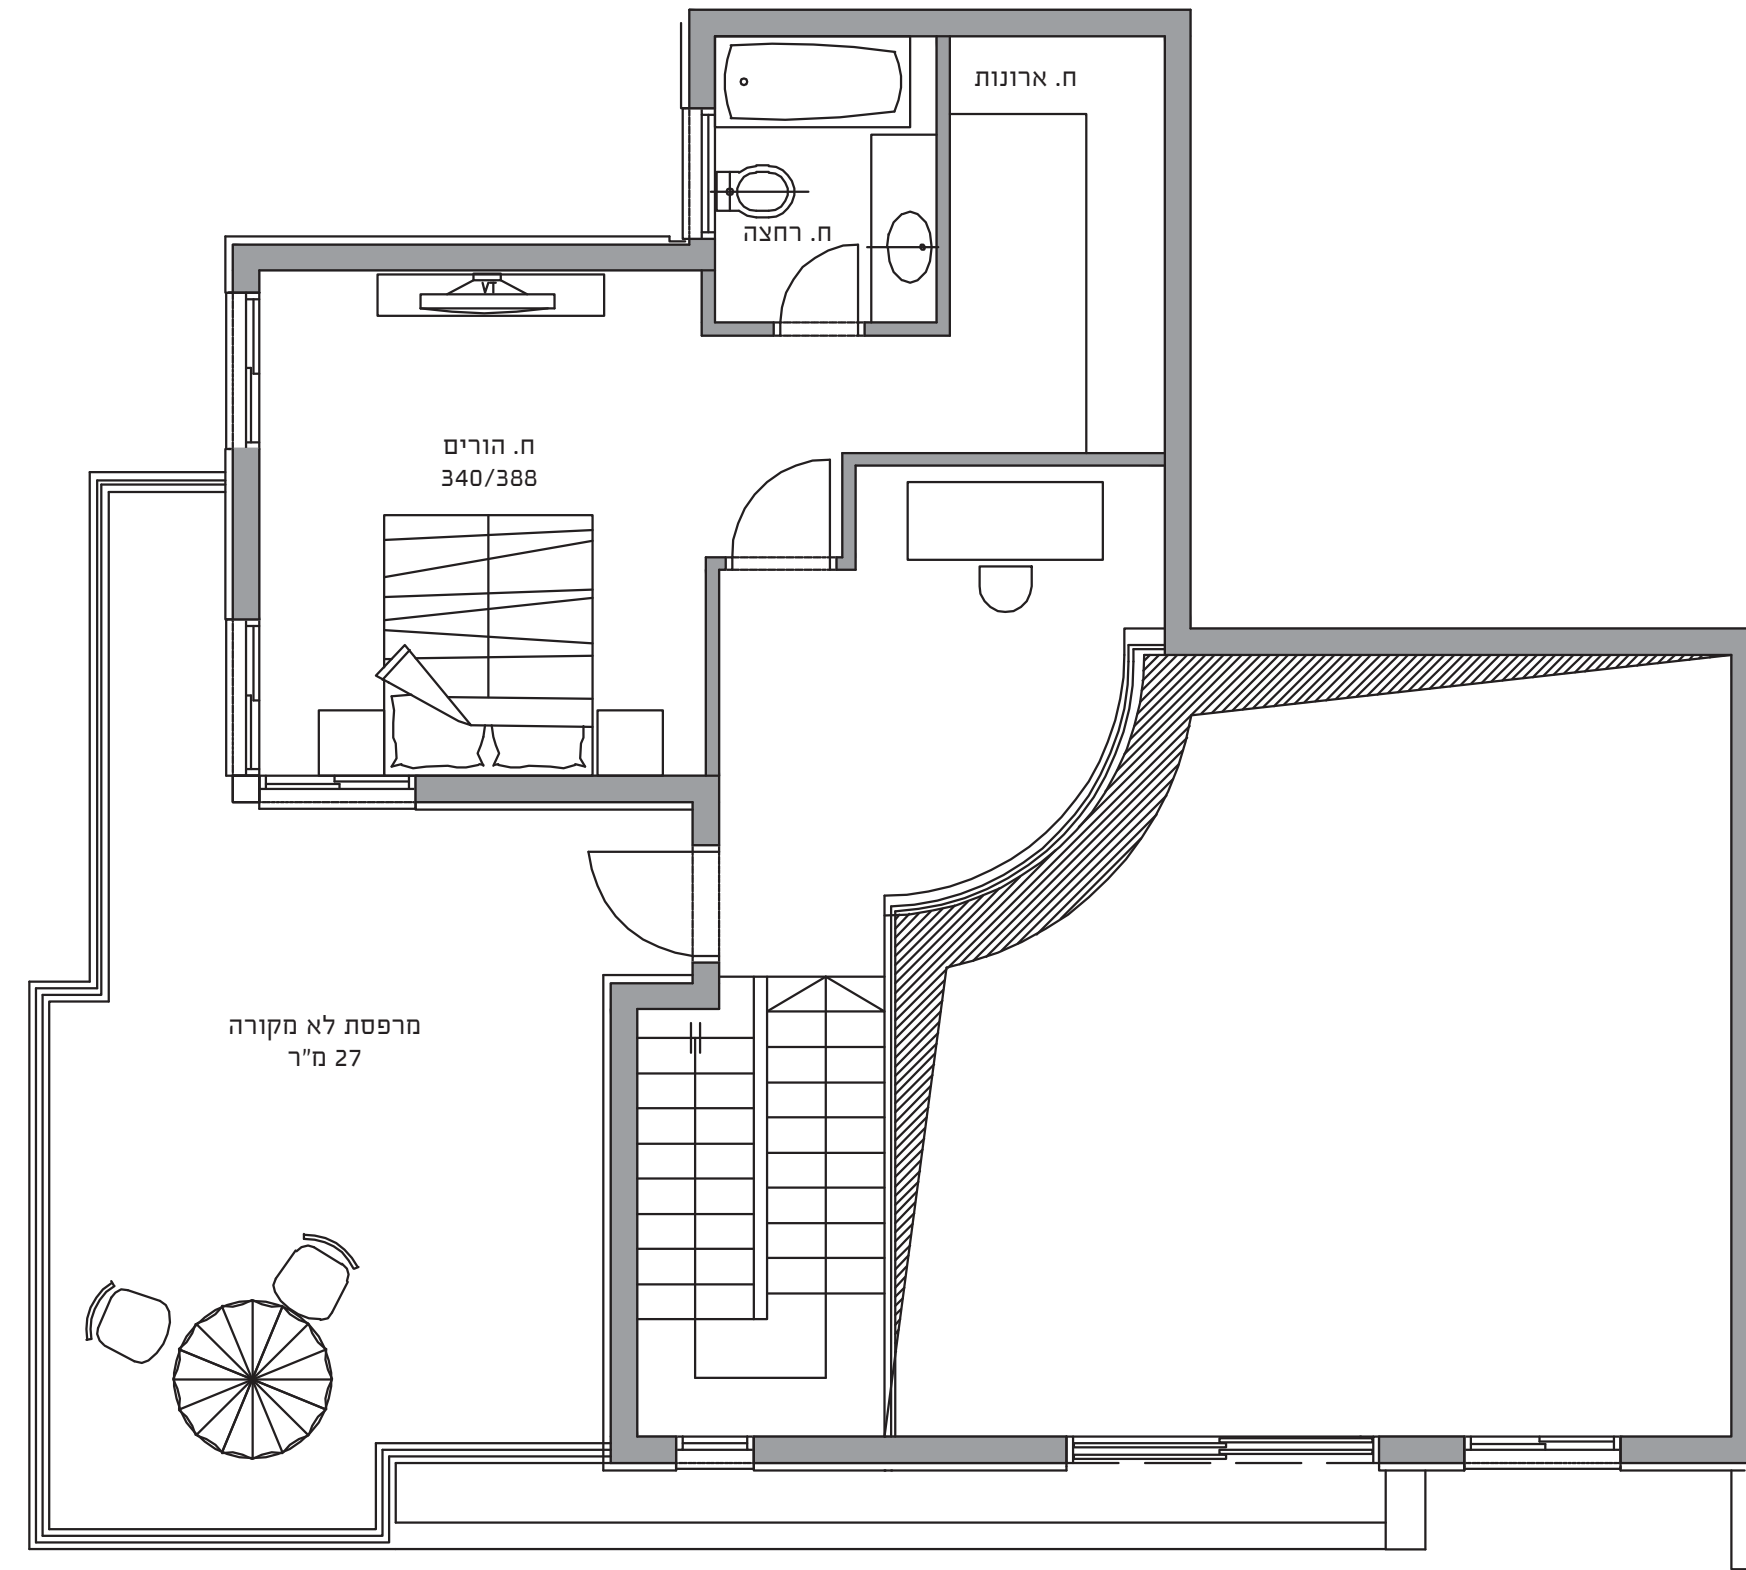

דירת דופלקס גג 5 חדרים
קומות 15-16, דירה 62

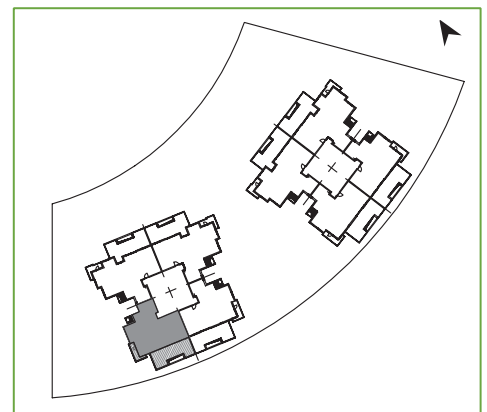

*תכנית הידירה והפריטים בה לרבות המידות והשטחים נועדו לשם מסירת מידע כללי בלבד. לחיזים שיוחמו בין החברה לקונה יצורפו מפרט טכני ותוכנית מכר והם בלבד יחייבו את החברה.

קומה א'

