

נדר 3

אז"ר 3, רמת השרון
Azar 3, Ramat Ha'sharon




קומה 1, דירה 5
1st Floor, Apartment 5

למידע נוסף התקשרו: 03-5474455, 054-7772828
בהרי-רוטשילד בע"מ, רחוב למדן 2, תל-אביב

For additional information, call: 03-5474455, 054-7772828
Bahari Rothschild Ltd., 2 Lamdan St., Tel Aviv

בתוכנית מסומנות מידות מירביות לפני חיפוי. תוכנית זו נועדה להמחשה בלבד. את החברה יחייבו אך ורק המפרט והתוכנית הסופיות שיחתמו על ידי החברה ועל ידי הקונה ויצורפו לחוזה המכר. תכנית זו איננה סופית וכפופה לכל שינוי שיאושר ע"י החברה ו/או רשויות התכנון המוסמכות. האבזורים ומשטחי העבודה המסומנים הינם להמחשה בלבד. שטח ברוטו - שטח הדירה לרבות השטח תחת קירות פנים וחוף, מרפסות ותוספות יחסית בגין שטחים משותפים בבניין ובפרויקט. "מודגש כי טרם ניתן היתר בניה במקרקעין וייתכנו שינויים בתכנית זו, בין ביזמת היזם ובין על פי דרישת הרשויות. אין בתכנית זו לחייב את היזם בדרך כלשהיא, ורק הסכם מכר (על נספחיו, לרבות התוכנית שיצורפו לו בהתאם להוראותיו) חתום על ידי הרוכש והיזם - יחייב את היזם".

טיעוב: באזור/תוכנית

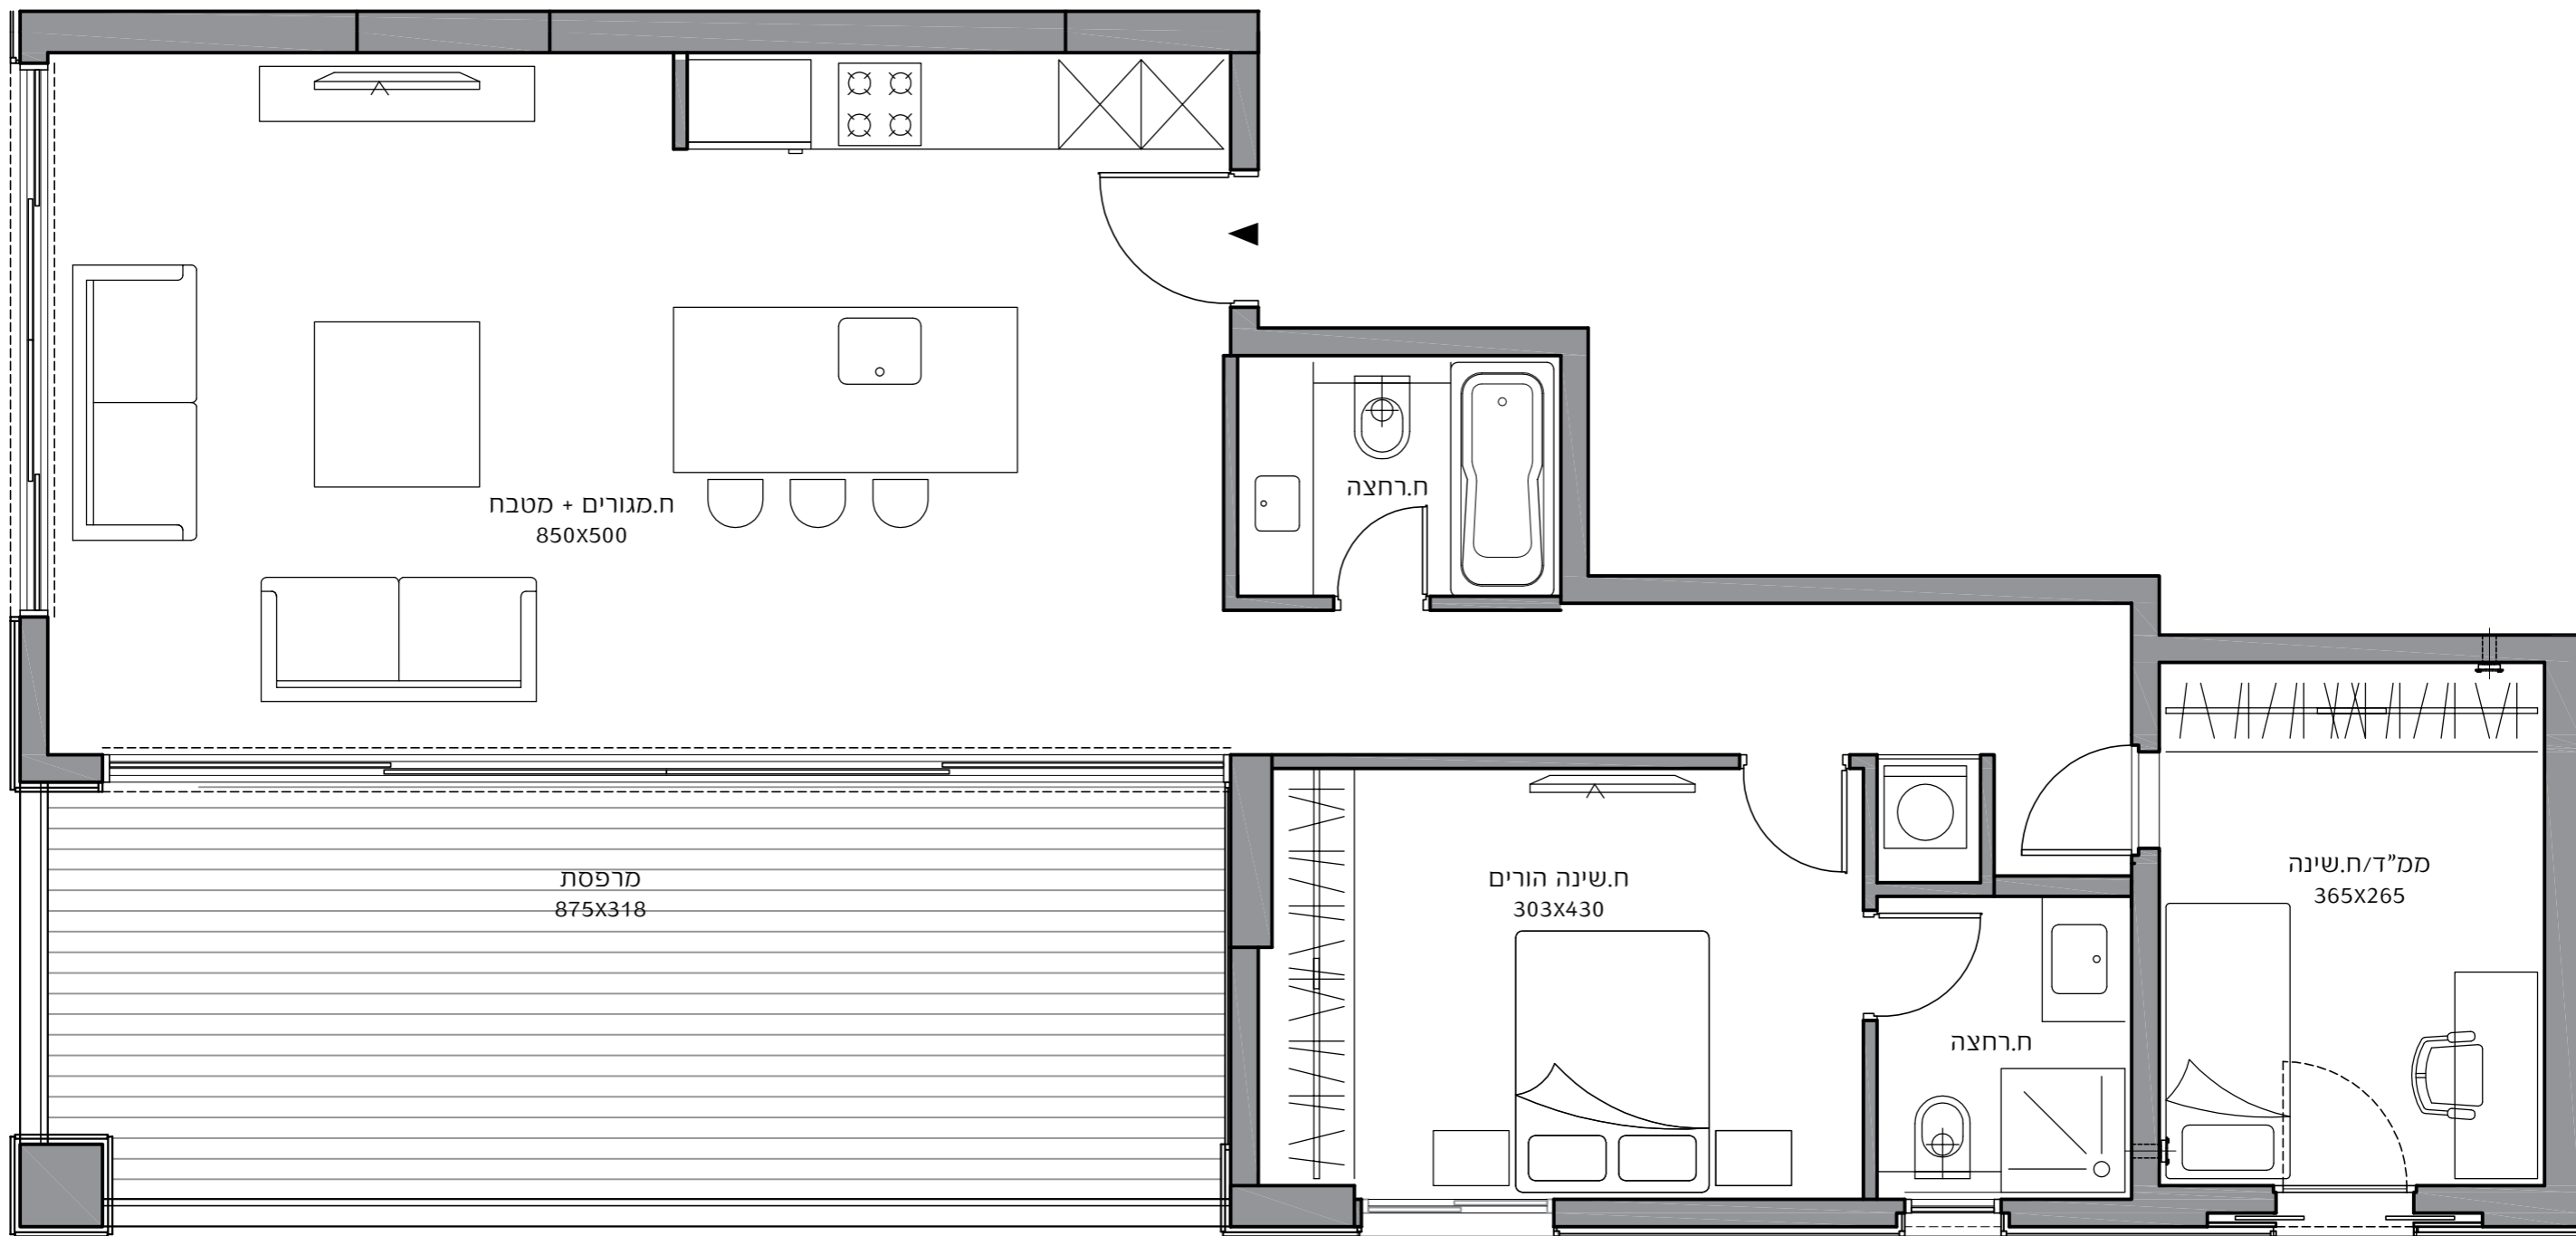

ח.מגורים + מטבח
850x500

מרפסת
875x318

ח.שינה הורים
303x430

ממ"ד/ח.שינה
365x265

ח.רחצה

ח.רחצה

צפון

קומה 1, דירה 5
1st Floor, Apartment 5

